



ĐỒ ÁN LẬP MỞ RỘNG QUY HOẠCH PHÂN KHU XÂY DỰNG KHU CÔNG NGHIỆP THANH BÌNH, GIAI ĐOẠN I
BẢN ĐỒ QUY HOẠCH GIAO THÔNG VÀ CHỈ GIỚI ĐƯỜNG ĐỎ, CHỈ GIỚI XÂY DỰNG
 TỶ LỆ 1/2.000

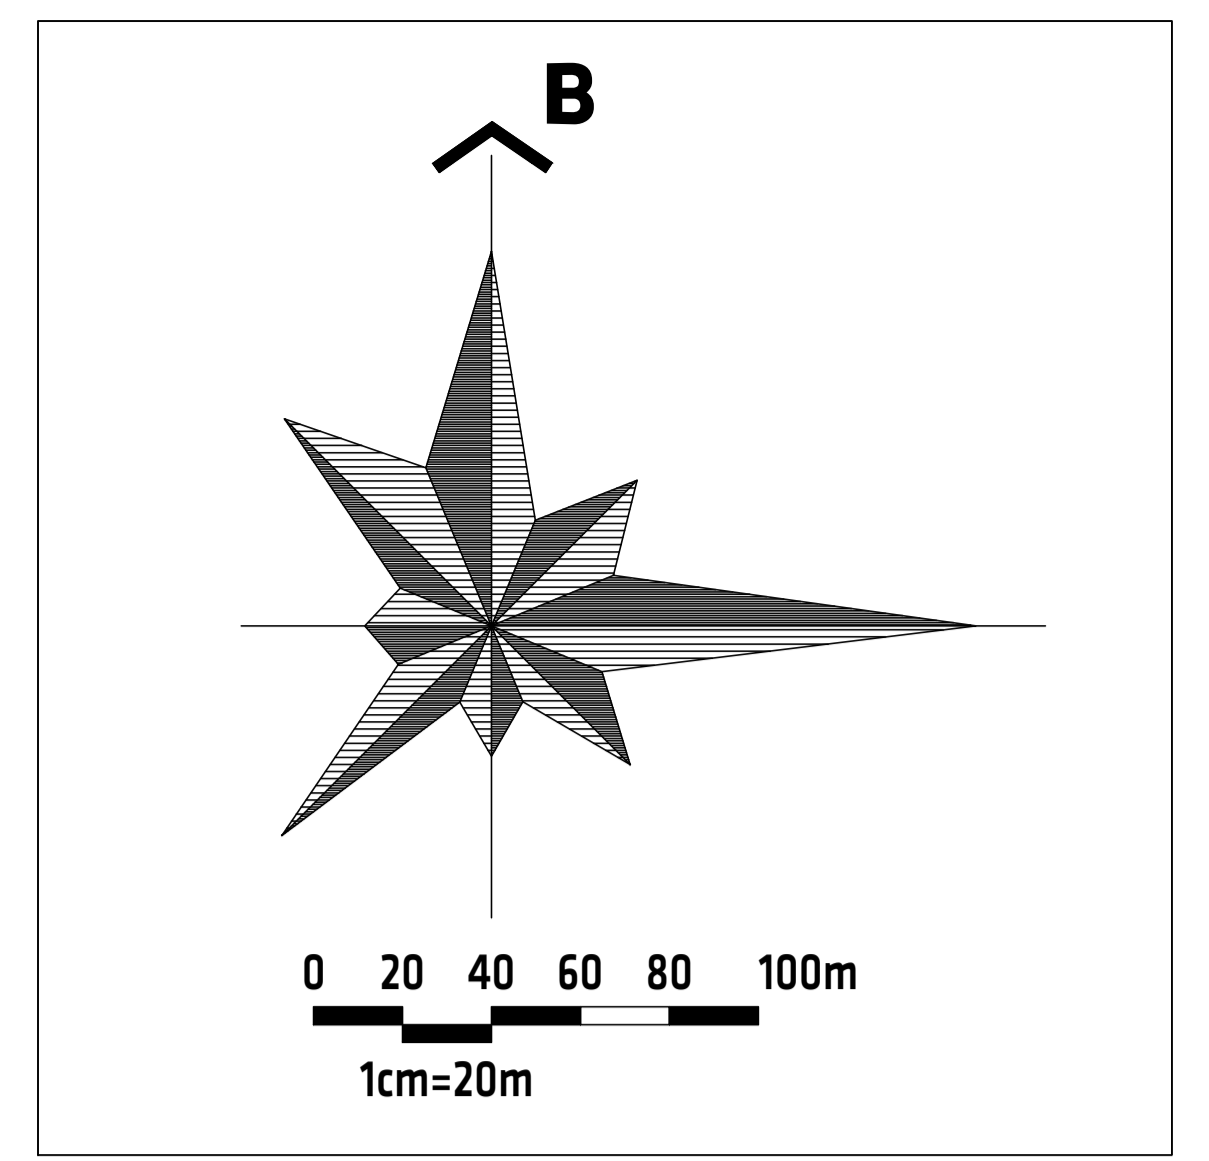


GHI CHÚ, CHÚ THÍCH:



RANH GIỚI KHU VỰC QUY HOẠCH ĐIỀU CHỈNH
 ĐÃ ĐƯỢC UBND TỈNH BẮC KẠN PHÊ DUYỆT TẠI QUYẾT ĐỊNH SỐ 1156/QĐ-UBND NGÀY 30/6/2022
 DIỆN TÍCH: 73,5 HA

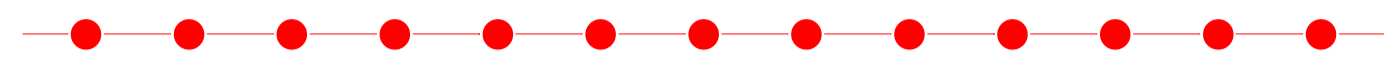

RANH GIỚI, PHẠM VI KHU VỰC LẬP QUY HOẠCH MỞ RỘNG
 TỔNG DIỆN TÍCH: 1,8 + 5,4 = 7,2 HA

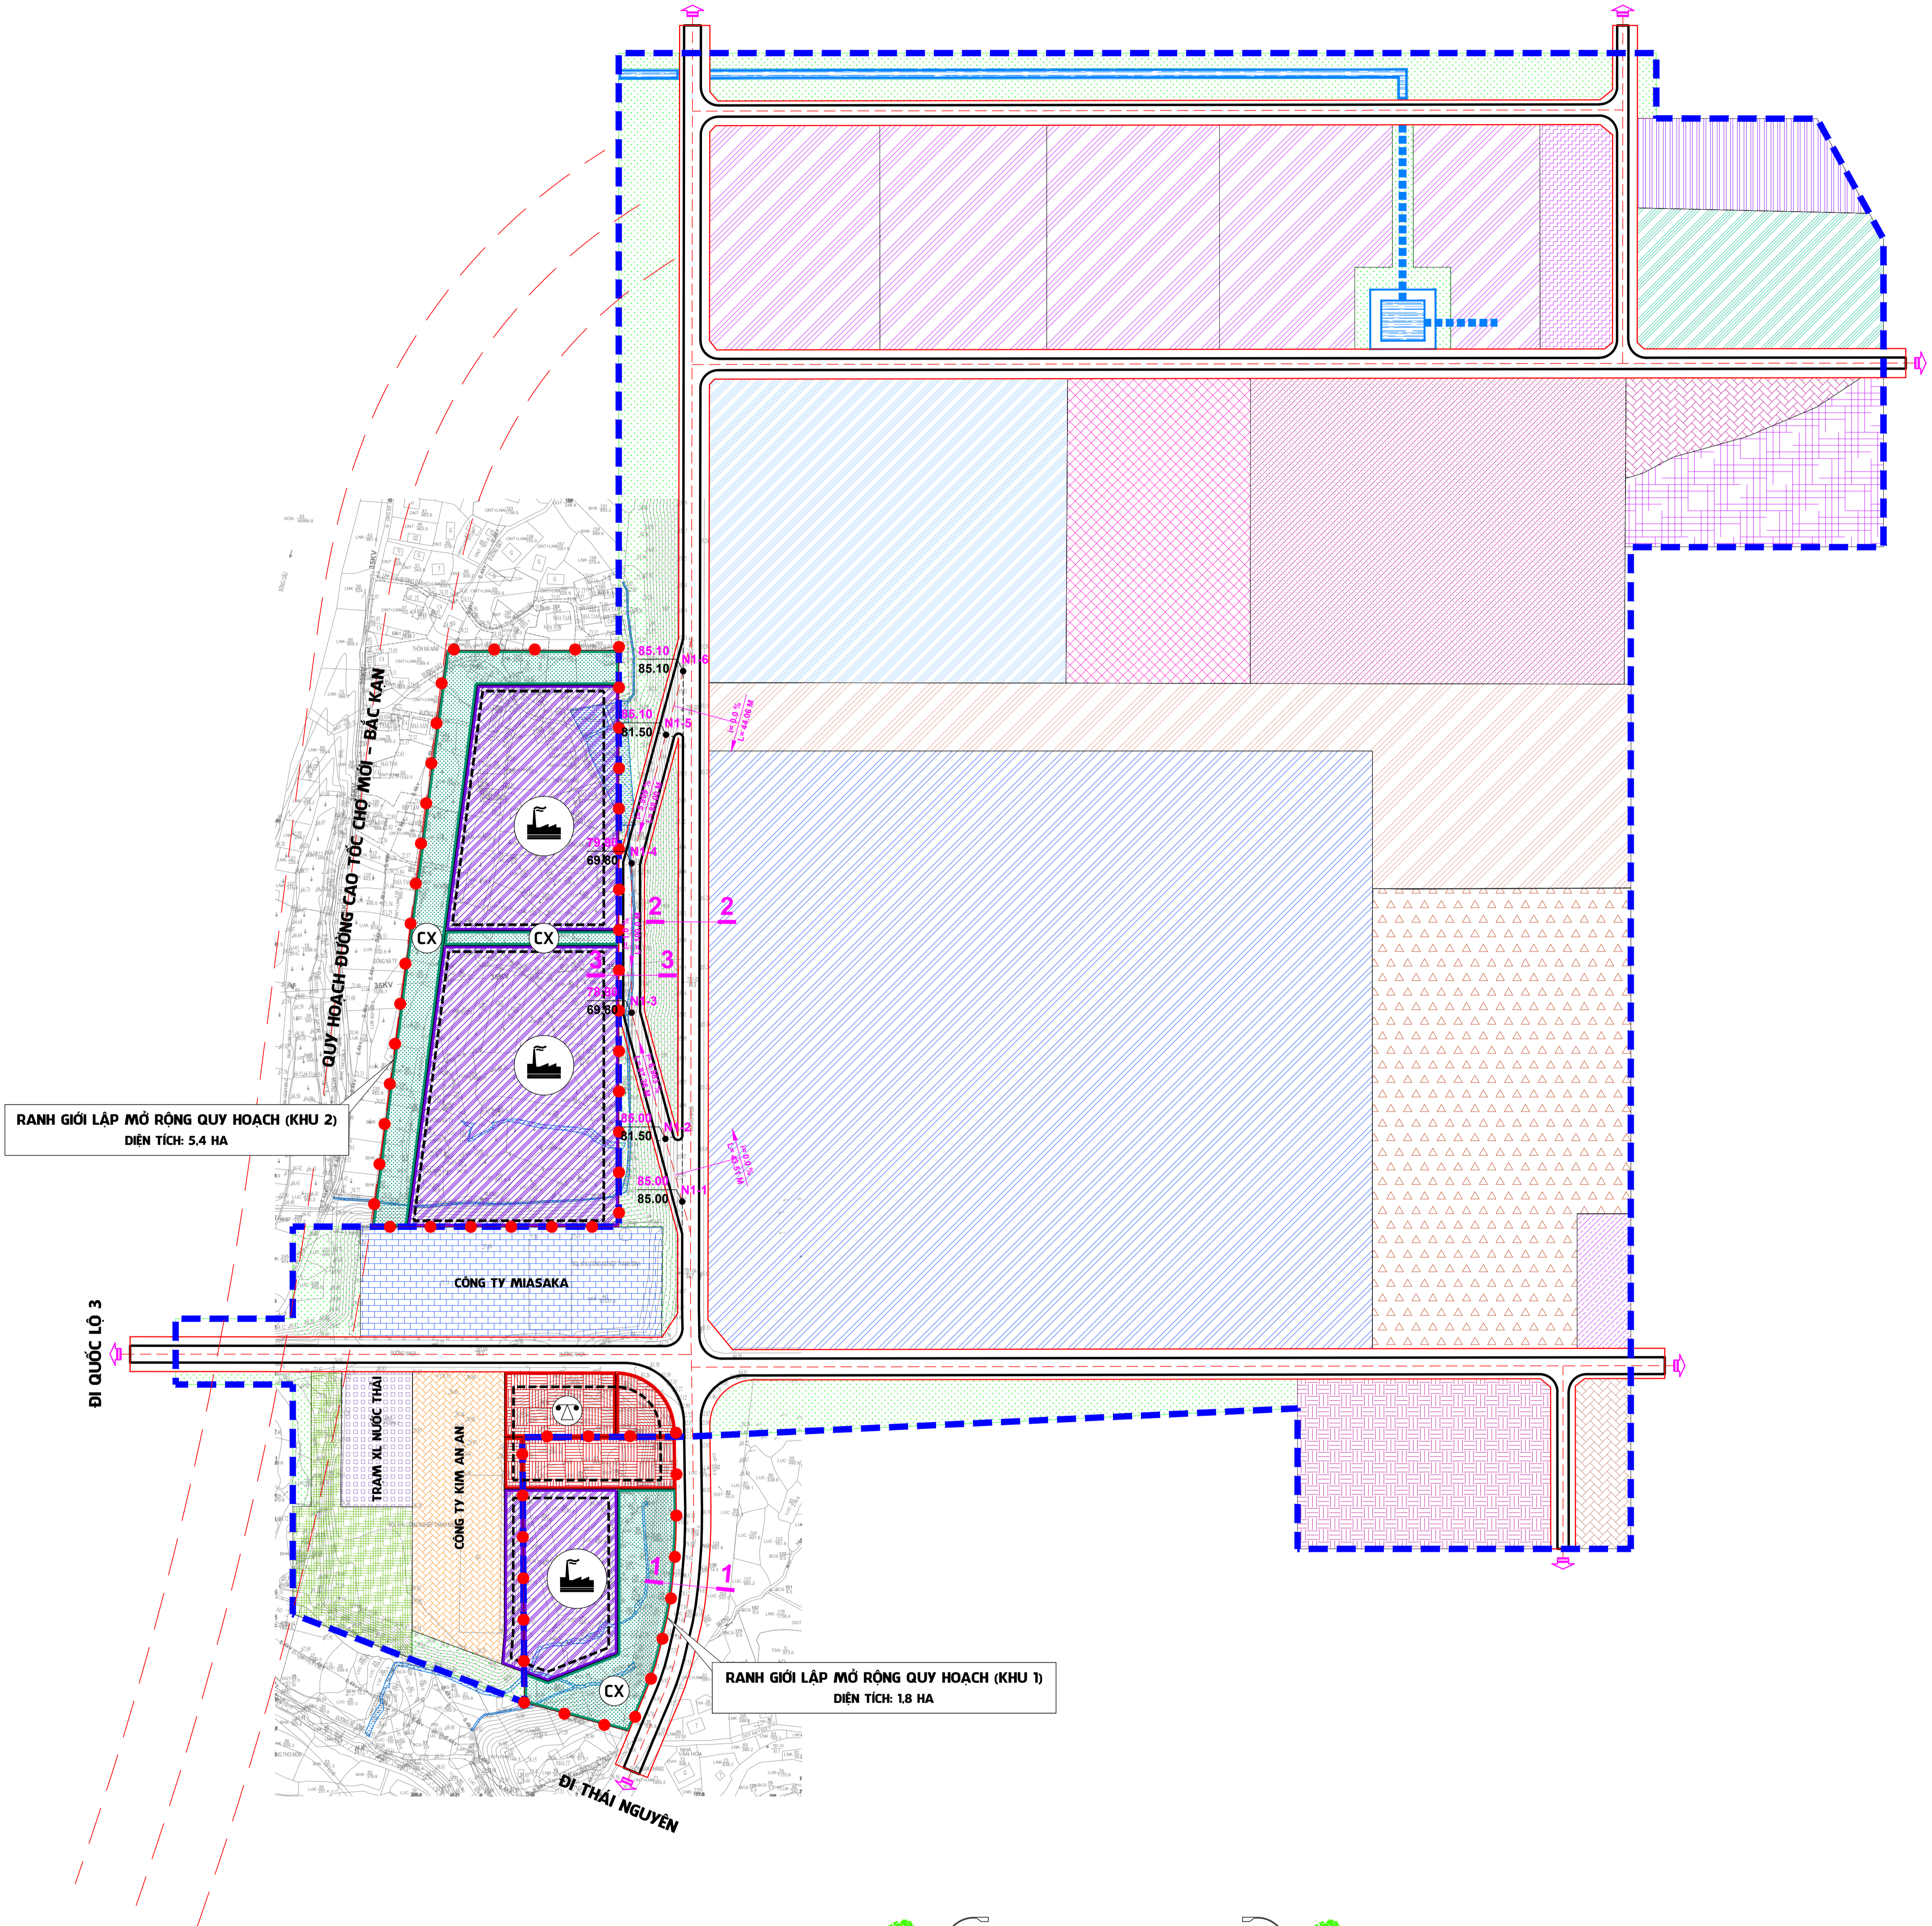

TÊN KÝ HIỆU	QUY HOẠCH	
	ĐÓT DẤU	DẢI HẠN
BÁT CÔNG NGHIỆP		
BÁT CÔNG CÔNG, DỊCH VỤ		
BÁT CÔNG TRÌNH ĐẦU MỐI HTKT		
BÁT CÂY XANH CẢNH QUAN		
BÁT CÂY XANH CÁCH LY		
MẶT NƯỚC		

GHI CHÚ, CHÚ THÍCH:



RANH GIỚI KHU VỰC LẬP QUY HOẠCH




ĐƯỜNG GIAO THÔNG




CHỈ GIỚI ĐƯỜNG ĐỎ




CHỈ GIỚI XÂY DỰNG CÔNG TRÌNH

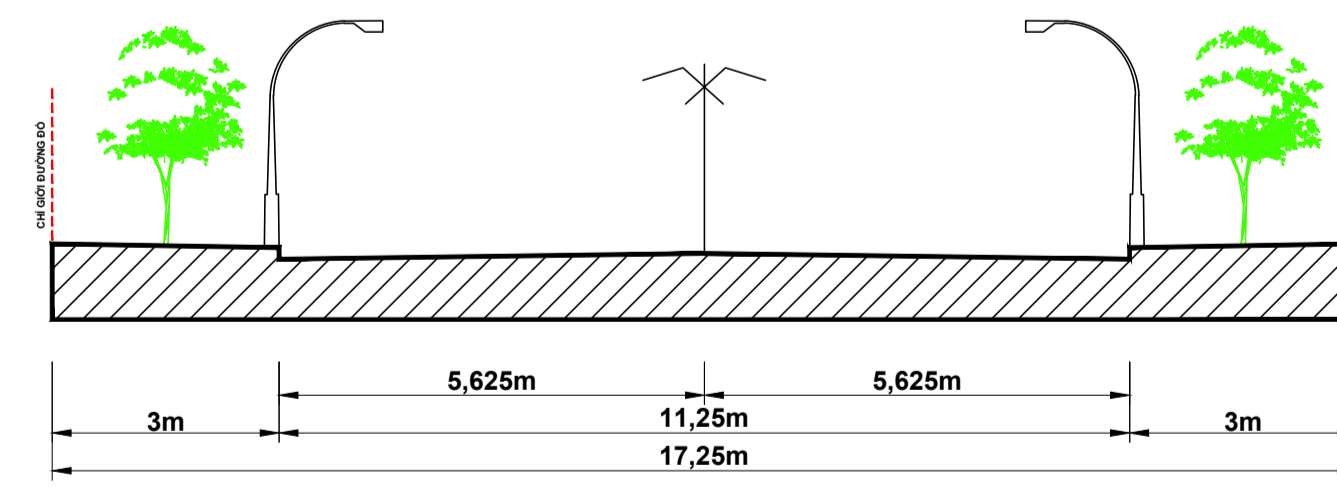

CẮT 3-3

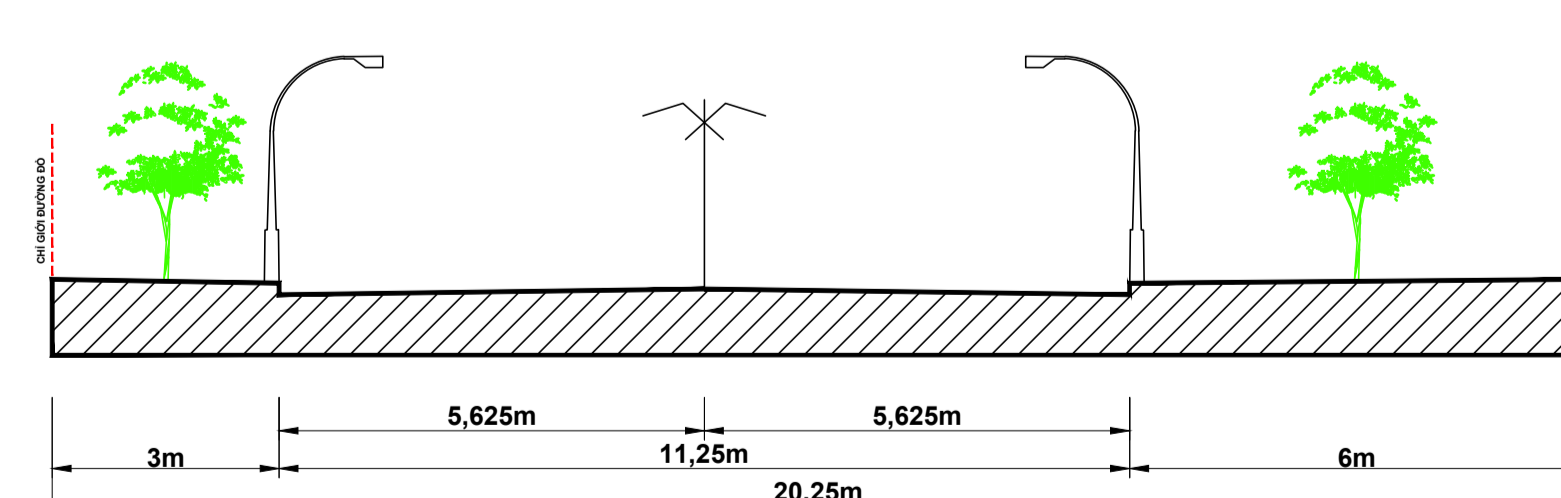

CẮT 2-2

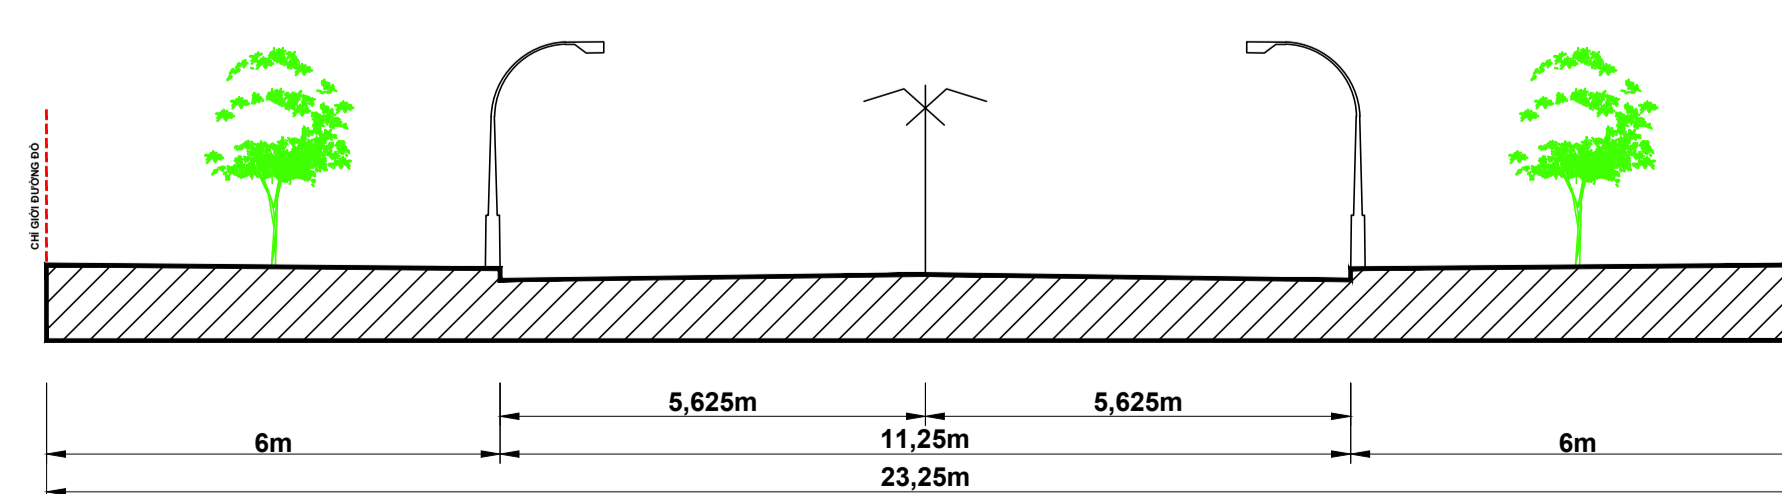

CẮT 1-1

CƠ QUAN PHÊ DUYỆT: ỦY BAN NHÂN DÂN TỈNH BẮC KẠN			
KÈM THEO QUYẾT ĐỊNH SỐ/QĐ-UBND NGÀY THÁNG NĂM 2023			
CƠ QUAN THẨM ĐỊNH: SỞ XÂY DỰNG TỈNH BẮC KẠN			
KÈM THEO TỜ TRÌNH SỐ/T.TY-SXD NGÀY THÁNG NĂM 2023			
CƠ QUAN TỔ CHỨC LẬP QUY HOẠCH: BAN QUẢN LÝ CÁC KHU CÔNG NGHIỆP TỈNH BẮC KẠN			
KÈM THEO TỜ TRÌNH SỐ/T.TY-BQL NGÀY THÁNG NĂM 2023			
CÔNG TRÌNH - ĐỊA ĐIỂM: ĐỒ ÁN LẬP MỞ RỘNG QUY HOẠCH PHÂN KHU XÂY DỰNG KHU CÔNG NGHIỆP THANH BÌNH, GIAI ĐOẠN I ĐIỂM: XÃ THANH THỊNH, HUYỆN CHỢ MỚI, TỈNH BẮC KẠN			
TÊN BẢN VẼ: BẢN ĐỒ QUY HOẠCH GIAO THÔNG VÀ CHỈ GIỚI ĐƯỜNG ĐỎ, CHỈ GIỚI XÂY DỰNG			
BẢN VẼ: QH-06	GHEP: 01 TỌ AO	TỶ LỆ: 1/2.000	NĂM 2023
CHỦ NHIỆM	HOÀNG THANH TUYẾN		
CHỦ TRÌ	NGUYỄN ĐỨC HOÀNG		
THIẾT KẾ	NGUYỄN XUÂN KHÔI		
QL. KỸ THUẬT	HÀ VIỆT CƯỜNG		
TỔNG GIÁM ĐỐC	HÀ VIỆT CƯỜNG		

CÔNG TY CỔ PHẦN KIẾN TRÚC SƯ BẮC KẠN
 Since 2010 ... to be continued
 Địa chỉ: Số 241, Đường Phan Tuân, Phường Phố Mới, Bắc Kạn
 Điện thoại: 010.32.00.00 (Số. Công. 010.32.00.00) - Truyền真
 Email: info@bkk.vn